

На основу чл. 46. ст. 1. тач. 2. Закона о локалној самоуправи („Службени гласник града Лесковца“, бр. 129/07 и 44/14 – др. закон), члана 70. ст. 1. тач. 2 и тач. 19. Статута општине Власотинце („Сл. гласник града Лесковца“, бр. 6/19) и члана 3. ст. 1. тач. 2 и тач. 19. Одлуке о Општинском већу општине Власотинце („Сл. гласник града Лесковца“, број 12/19) и на основу Предлога Одељења за урбанизам, комунално – стамбене и имовинско правне послове Општинске управе општине Власотинце 03бр.353-1/20 од 14.01.2020 године, Општинско веће општине Власотинце, на 161. седници одржаној дана 14.01. 2020. године, доноси

## ПРОГРАМ ПОСТАВЉАЊА МАЊИХ МОНТАЖНИХ ОБЈЕКТА НА ЈАВНИМ ПОВРШИНАМА за 2020 и 2021 годину

### I ПОСТОЈЕЋЕ ЛОКАЦИЈЕ – КИОСЦИ (заузете локације)

Локације у граду на којима су постављени мањи монтажни објекти – киосци на јавној површини, односно на неизграђеном јавном земљишту су:

- локација тротоар на углу улице Душанова и улице Сенише Јанића – **постављена четири монтажна киоска**
- локација тротоар на углу улице Трг Ослобођења и улице крак Првомајска – **постављена четири монтажна киоска**
- локација тротоар и цветна алеја на углу улице Немањина и улице Иво Лола Рибар – **постављена пет монтажна киоска**
- локација на тротоару улице Виноградарска испред аутобуске станице – **постављен један монтажни киоск**
- локација на тротоару улице Виноградарска испред салона намештаја "СИМПО" – **постављен један монтажни киоск**
- локација на левој страни тротоара у улици АВНОЈ – а на преласку преко плавог моста на Власини поред Црнобарског потока – **постављен један монтажни киоск.**
- локација тротоар у улици Стевана Синђелића поред моста на Пушкиној долини – **два монтажна киоска**
- локација испред хуманог гробља у ул. Марка Орешковића – **пет монтажна киоска**

#### Напомена:

Како је чланом 13. Одлуке о постављању мањих монтажних објеката на јавним површинама предвиђено да се на јавним површинама и то:

- на јавним зеленим површинама осим на уређеним стазама и посебно одређеном у парку у складу са Програмом, не могу поставити монтажни објекти – киосци а обзиром на чињеницу да су на локацији тротоара и цветне алеје на углу улице Немањина и улице Иво Лола Рибар постављена пет монтажна киоска, неопходно је да Општинско веће донесе Одлуку да ли да се исти задрже или да се ова локација у Програму не усвоји и донесе решење о уклањању истих.

II

### ПОСТОЈЕЋЕ ЛОКАЦИЈЕ - КИОСЦИ ( локације које нису заузеле )

ОДРЕЂЕНЕ су слободне локације за постављање мањих монтажних објеката – киоска на јавној површини, односно на неизграђеном јавном грађевинском земљишту и то:

- локација за један киоск шестоугаоног облика површине 5 м<sup>2</sup> на тротоару испред тржног центра и салона "Симпо" ( 1 киоск).
- локација за један киоск шестоугаоног облика површине 5м<sup>2</sup> на левој страни тротоара у улици АВНОЈ-а на преласку преко плавог моста на Власини а поред Црнобарског потока.

### III

Монтажни киосци правоугаоног и шестоугаоног облика намењени су за обављање услужно - трговинске делатности.

Монтажни објекти - киосци постављају се без чврсте физичке везе са тлом и без укопавања темеља или анкерних стопа и који нису прикључени на водоводну и канализациону мрежу.

#### Напомена:

Предлаже се Општинском већу да се све локације (заузете и незаузете) уврсте у Програм за постављање мањих монтажних објеката – киоска на јавној површини. Предлаже се Општинском већу да за све локације за постављање мањих монтажних објеката – киоска на јавној површини одреди почетну цену за јазно надметање и непосредну погодбу а у складу са чланом 14. став 7. Одлуке о постављању и уклањању монтажних објеката привременог карактера на површинама јавне намене („Сл. гласник града Лесковца" бр.25/14) којом се каже да се почетна цена накнаде за поступак јавног надметања , као и цена накнаде у поступку непосредне погодбе утврђује одлуком Општинског већа.

### IV

Овај Програм се доноси за период од две године и исти се може мењати и допуњавати на предлог Одељења за урбанизам , комунално-стамбене и имовинско-правне послове.

Уколико у периоду коришћења површине јавне намене дође или се догоде непредвидиве околности , решење се може ставити ван снаге , скратити рок коришћења а објекат се уклања.

### V

Саставни део овог Програма су и графички прилози са уцртаним локацијама монтажних објеката – киосци, ( заузете локације и незаузете локације) .

### VI

Овај Програм ступа на снагу даном доношења а објавиће се у Службеном гласнику града Лесковца и на сајту општине Власотинце [www.vlasotince.rs](http://www.vlasotince.rs)

ОПШТИНСКО ВЕЋЕ ОПШТИНЕ ВЛАСОТИНЦЕ, 016р06-9-6/2020, дана 14.01.2020.године.

ПРЕДСЕДНИК ОПШТИНЕ  
Зоран Тодоровић



## ПОСТОЈЕЋЕ ЛОКАЦИЈЕ


**ЛОКАЦИЈА:** Тротоар на углу улице Душанова и улице Синеше Јанића у Власотинцу

**ЧЕТРИ КИОСКА:** 2 монтажна шестоугаона површине 5,00м<sup>2</sup> , (1) и (2)

1 монтажни правоугаони површине 5,00м<sup>2</sup> , (3)

1 монтажни правоугаони површине 5,00м<sup>2</sup>(4) , поред зграде Поште, сви без чврсте везе са тлом

**НАМЕНА:** услужно трговинска делатност

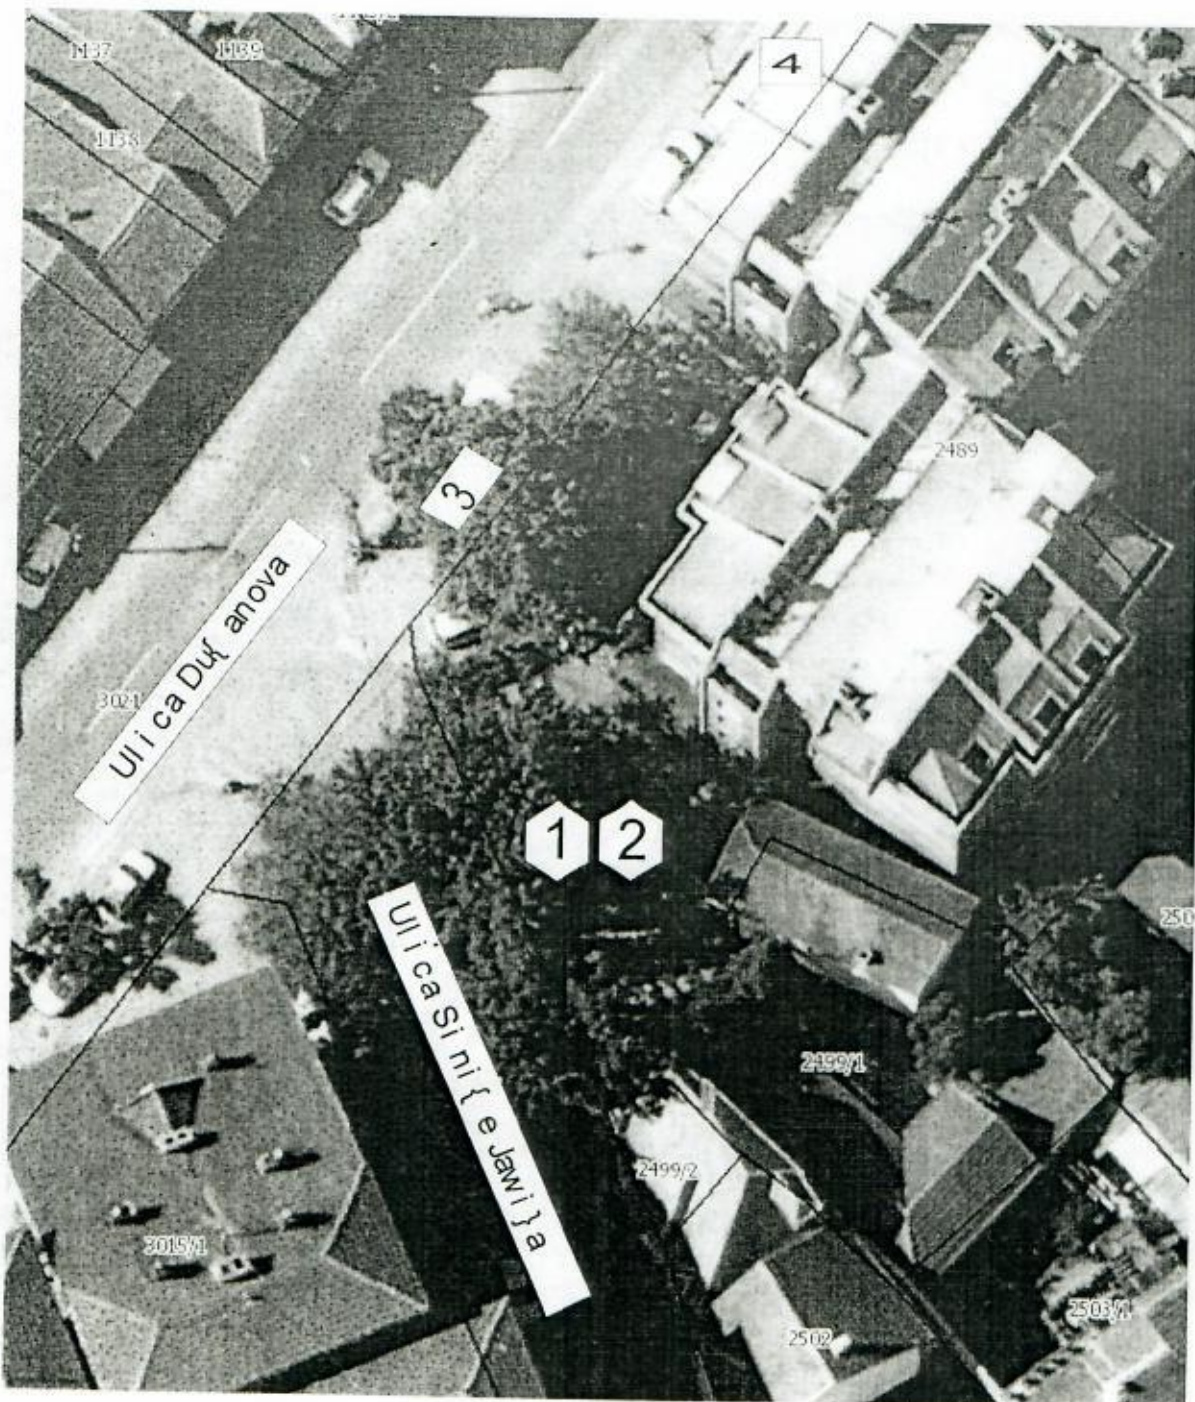

Обрада урбаниста:


Јелена Краинчанић , диа

ПОСТОЈЕЋЕ ЛОКАЦИЈЕ - заузете локације

ЛОКАЦИЈА: Тротоар на углу улице крак Првوماјска и улице Трг Ослобођења у Власотинцу

ЧЕТРИ КИОСКА: 4 монтажна шестоугаона површине 5,00м<sup>2</sup> , (1),(2),(3) и (4) сви без чврсте везе са тлом

НАМЕНА: услужно трговинска делатност

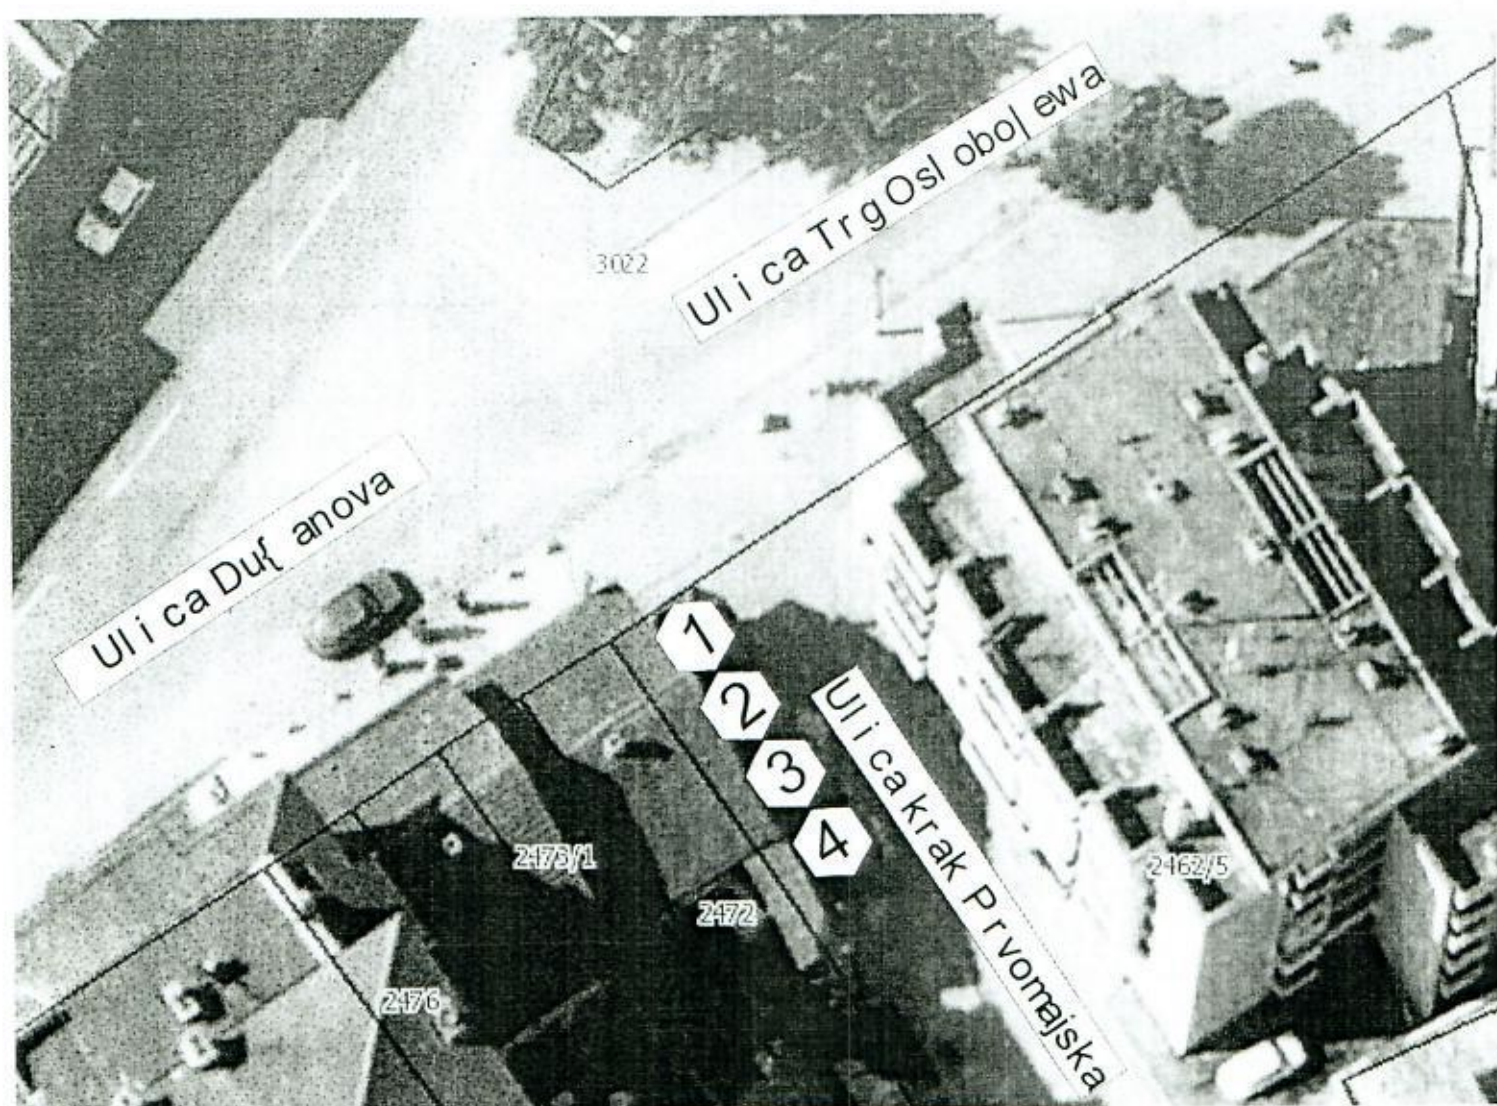

Обрада урбаниста:


Јелена Краинчанић , диа.

**ПОСТОЈЕЋЕ ЛОКАЦИЈЕ - заузете локације**

**ЛОКАЦИЈА:** Тротоар и цветна алеја на углу улици Немањина и улице Лоле Рибара у Власотинцу

**ПЕТ КИОСКА:** 5 монтажна шестоугаона правоугаона површине 5,00м<sup>2</sup> , сви без чврсте везе са тлом

**НАМЕНА:** услужно трговинска делатност

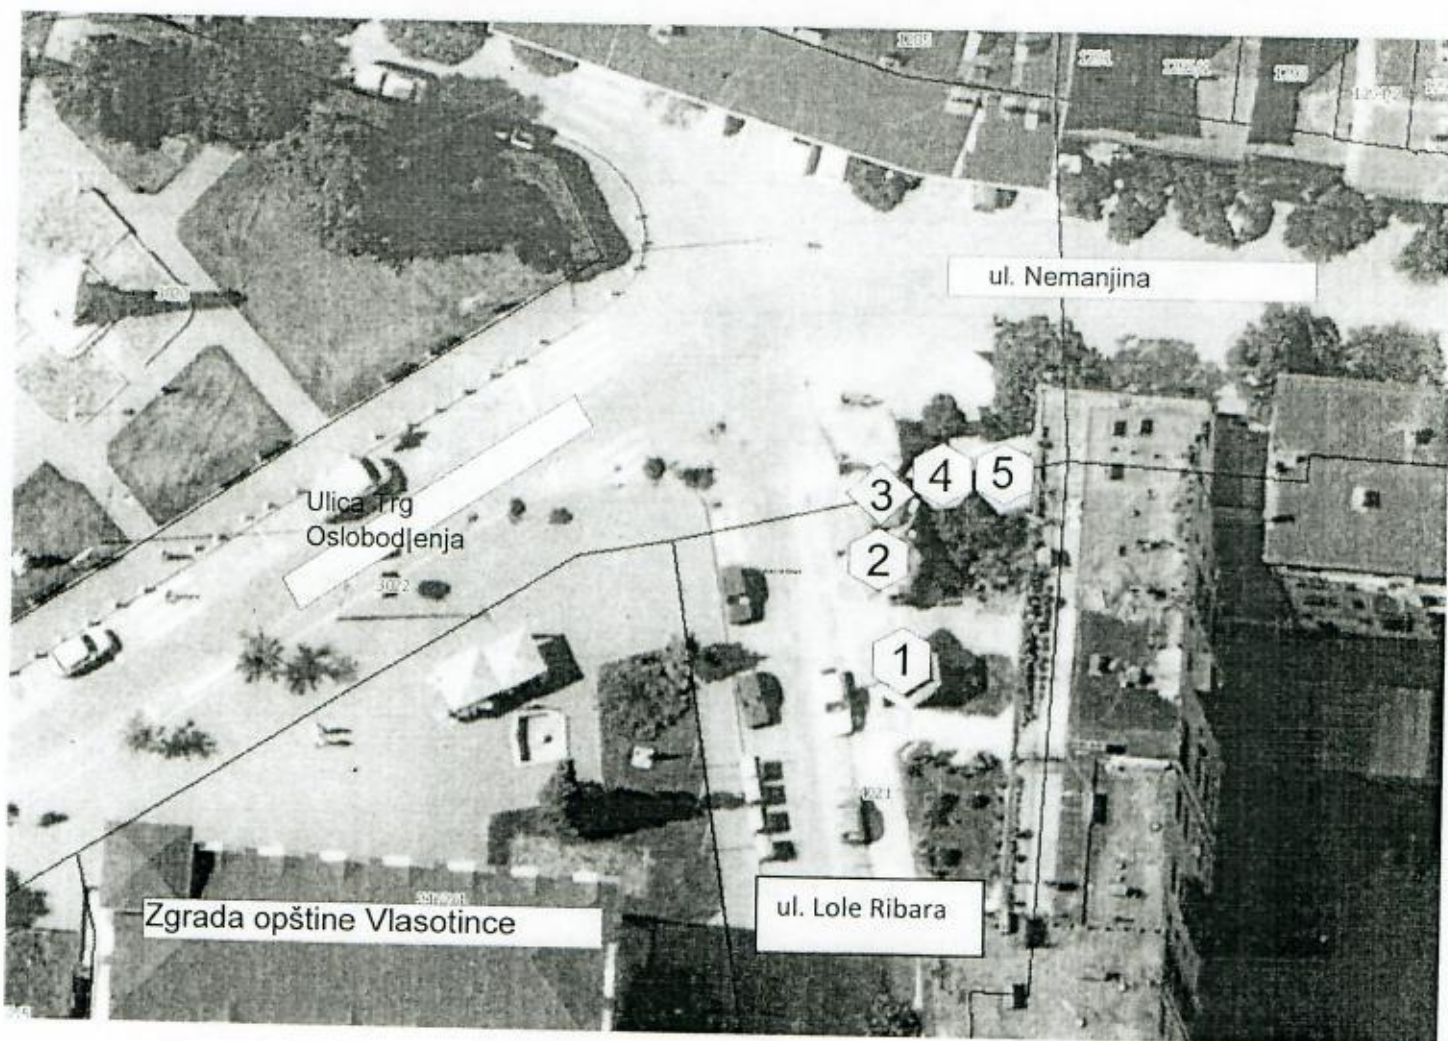

Обрада урбаниста:


Јелена Краинчанић , диа.

**ПОСТОЈЕЋЕ ЛОКАЦИЈЕ - заузете (2 локације) и незаузета ( 1 локација)**

**ЛОКАЦИЈА:** Тротоар на левој страни у улици Авној-а , 2 киоска + 1 испред Аутобуске станице у Власотинцу ( 2 заузете локације - 1 испред аутобуске станице и 1 на тротоару у ул. Авноја ) и (1 незаузета локација на тротоару у ул. Авноја)

**ЈЕДАН КИОСКА:** 3 монтажна киоска површине 5,00м<sup>2</sup> , (1) без чврсте везе са тлом

**НАМЕНА:** услужно трговинска делатност

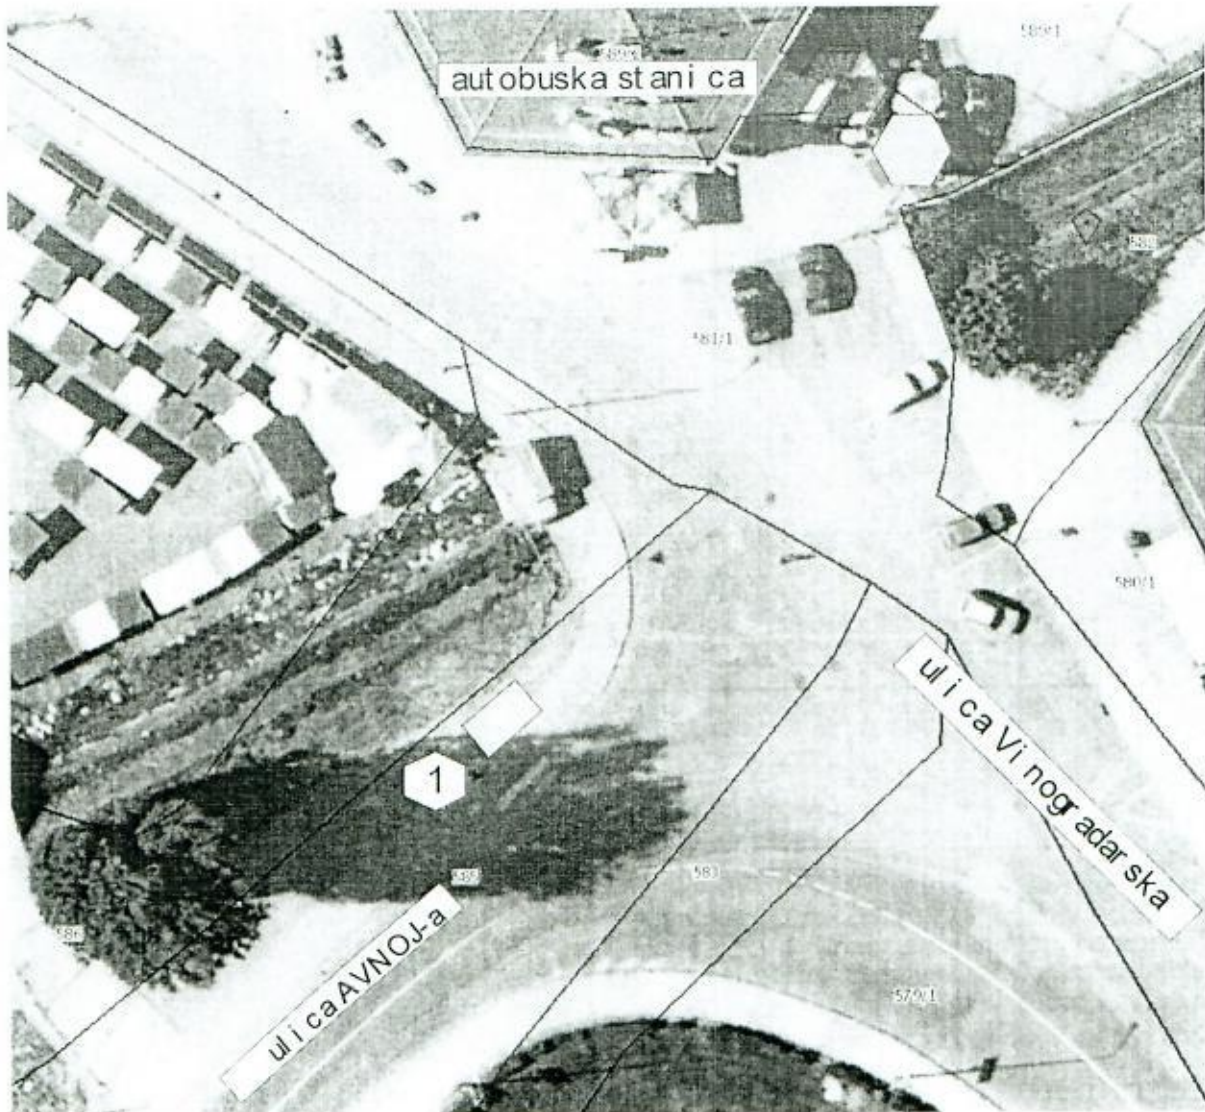

Обрада урбаниста:


Јелена Краинчанић , диа.

**ПОСТОЈЕЋЕ ЛОКАЦИЈЕ - заузете локације**

**ЛОКАЦИЈА:** Тротоари у улици Стевана Синђелића у Власотинцу

**ДВА КИОСКА:** 2 монтажна површине 5,00м<sup>2</sup> , сви без чврсте везе са тлом

**НАМЕНА:** услужно трговинска делатност

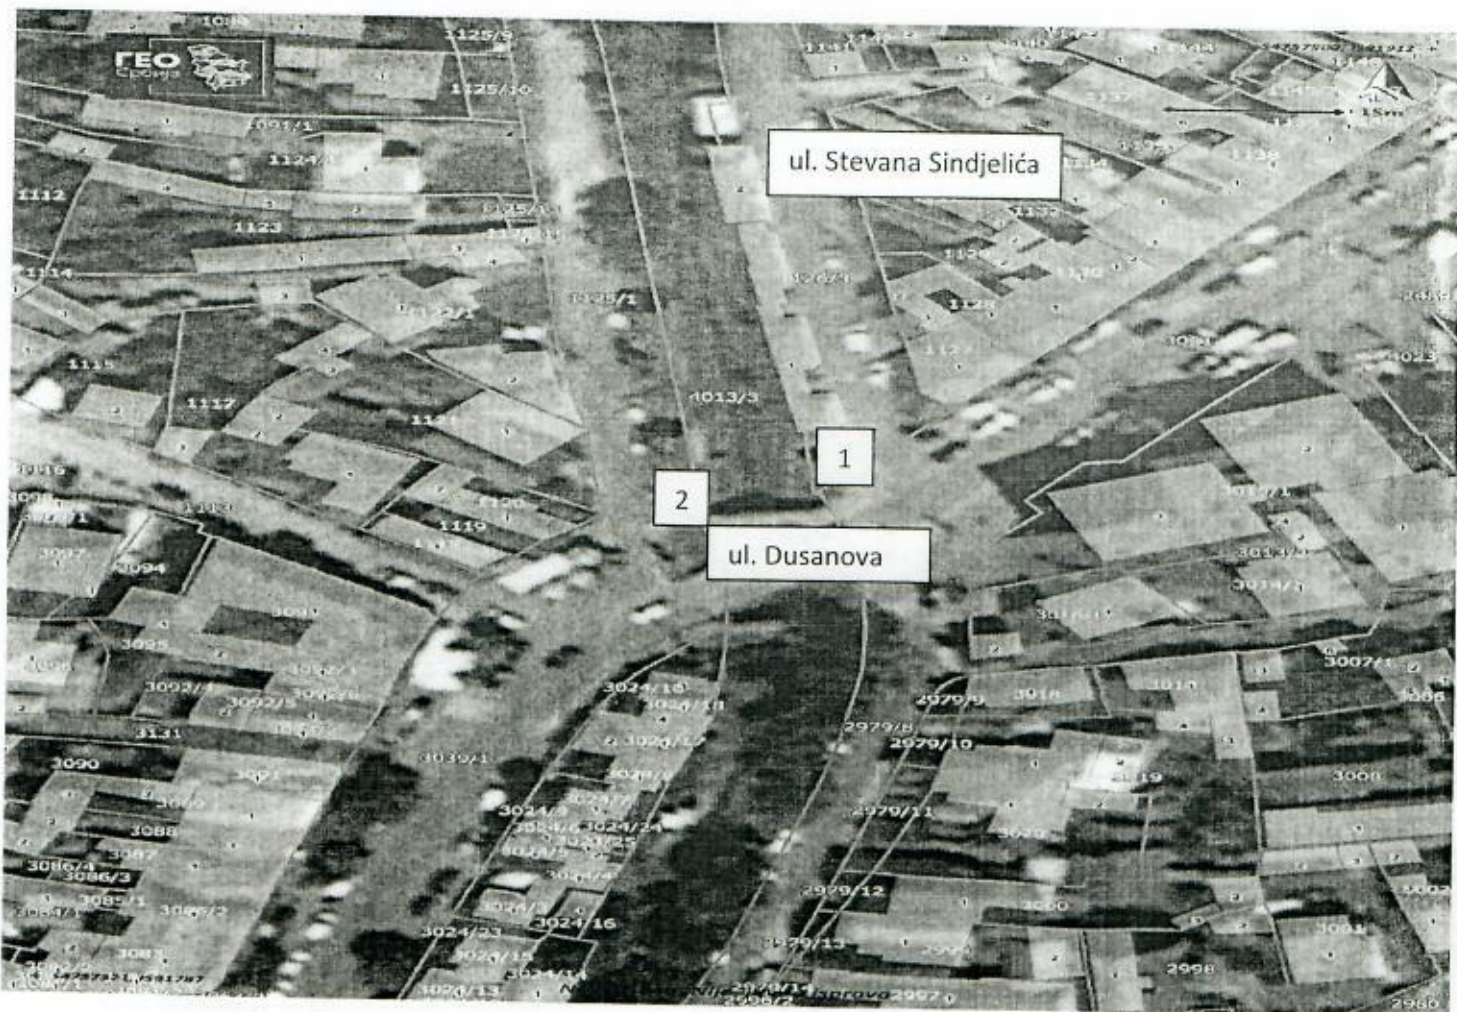

Обрада урбаниста:


Јелена Краинчанић , диа

**ПОСТОЈЕЋЕ ЛОКАЦИЈЕ - заузете локације**

**ЛОКАЦИЈА:** Тротоар у улици Марка Орешковића , испред градског гробља у Власотинцу

**ТРИ КИОСКА:** 5 монтажна правоугаона површине 5,00м<sup>2</sup> , сви без чврсте везе са тлом

**НАМЕНА:** услужно трговинска делатност

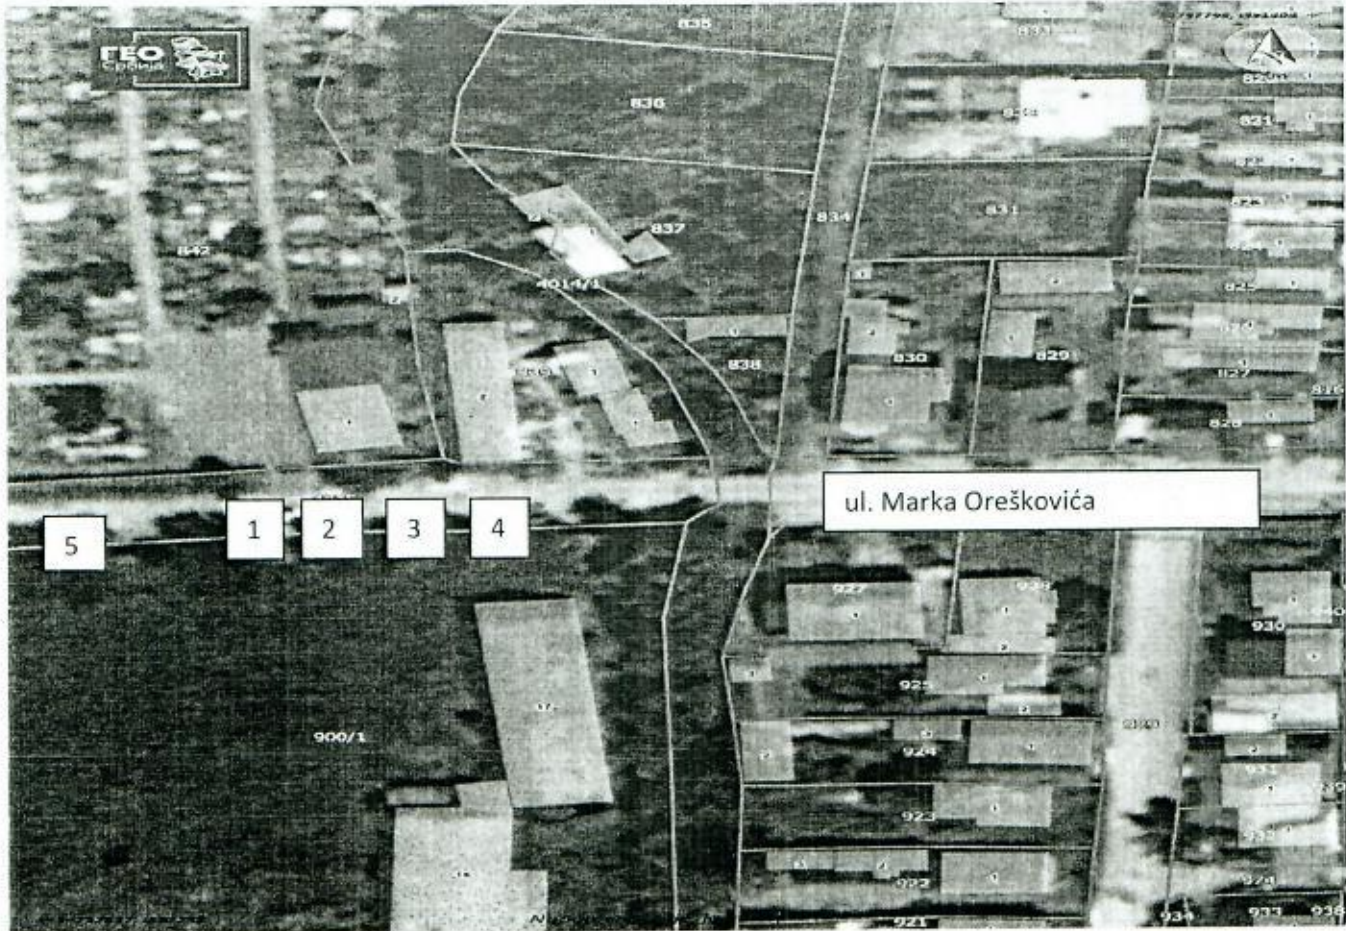

Обрада урбаниста:

Јелена Краинчанић , диа




**ПОСТОЈЕЋЕ ЛОКАЦИЈЕ - заузета и незаузета локација**

**ЛОКАЦИЈА:** Тротоар на десној страни у улици Виноградарска , испред „Симпа“ у Власотинцу

**ДВА КИОСКА:** 2 монтажна шестоугаона киоска површине 5,00м<sup>2</sup> , (1) и (2) сви без чврсте везе са тлом ( 1 локација заузета - постављен киоск, 1 локација незаузета )

**НАМЕНА:** услужно трговинска делатност

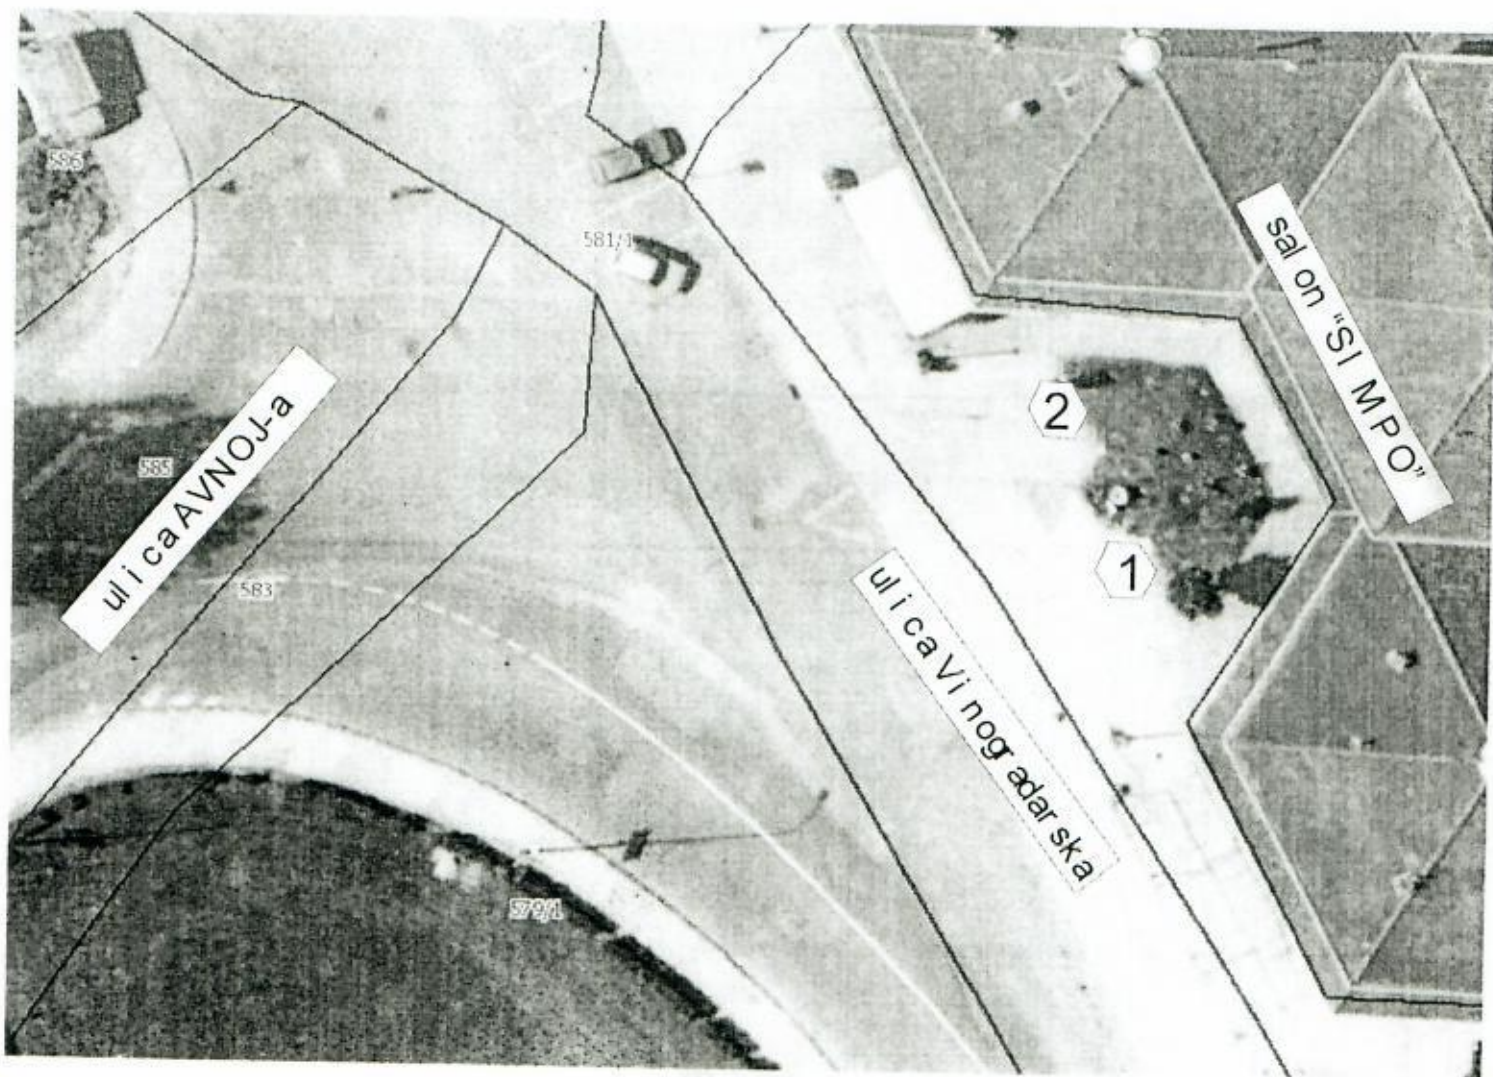

Обрада урбаниста:

Јелена Краинчанић , диа.

